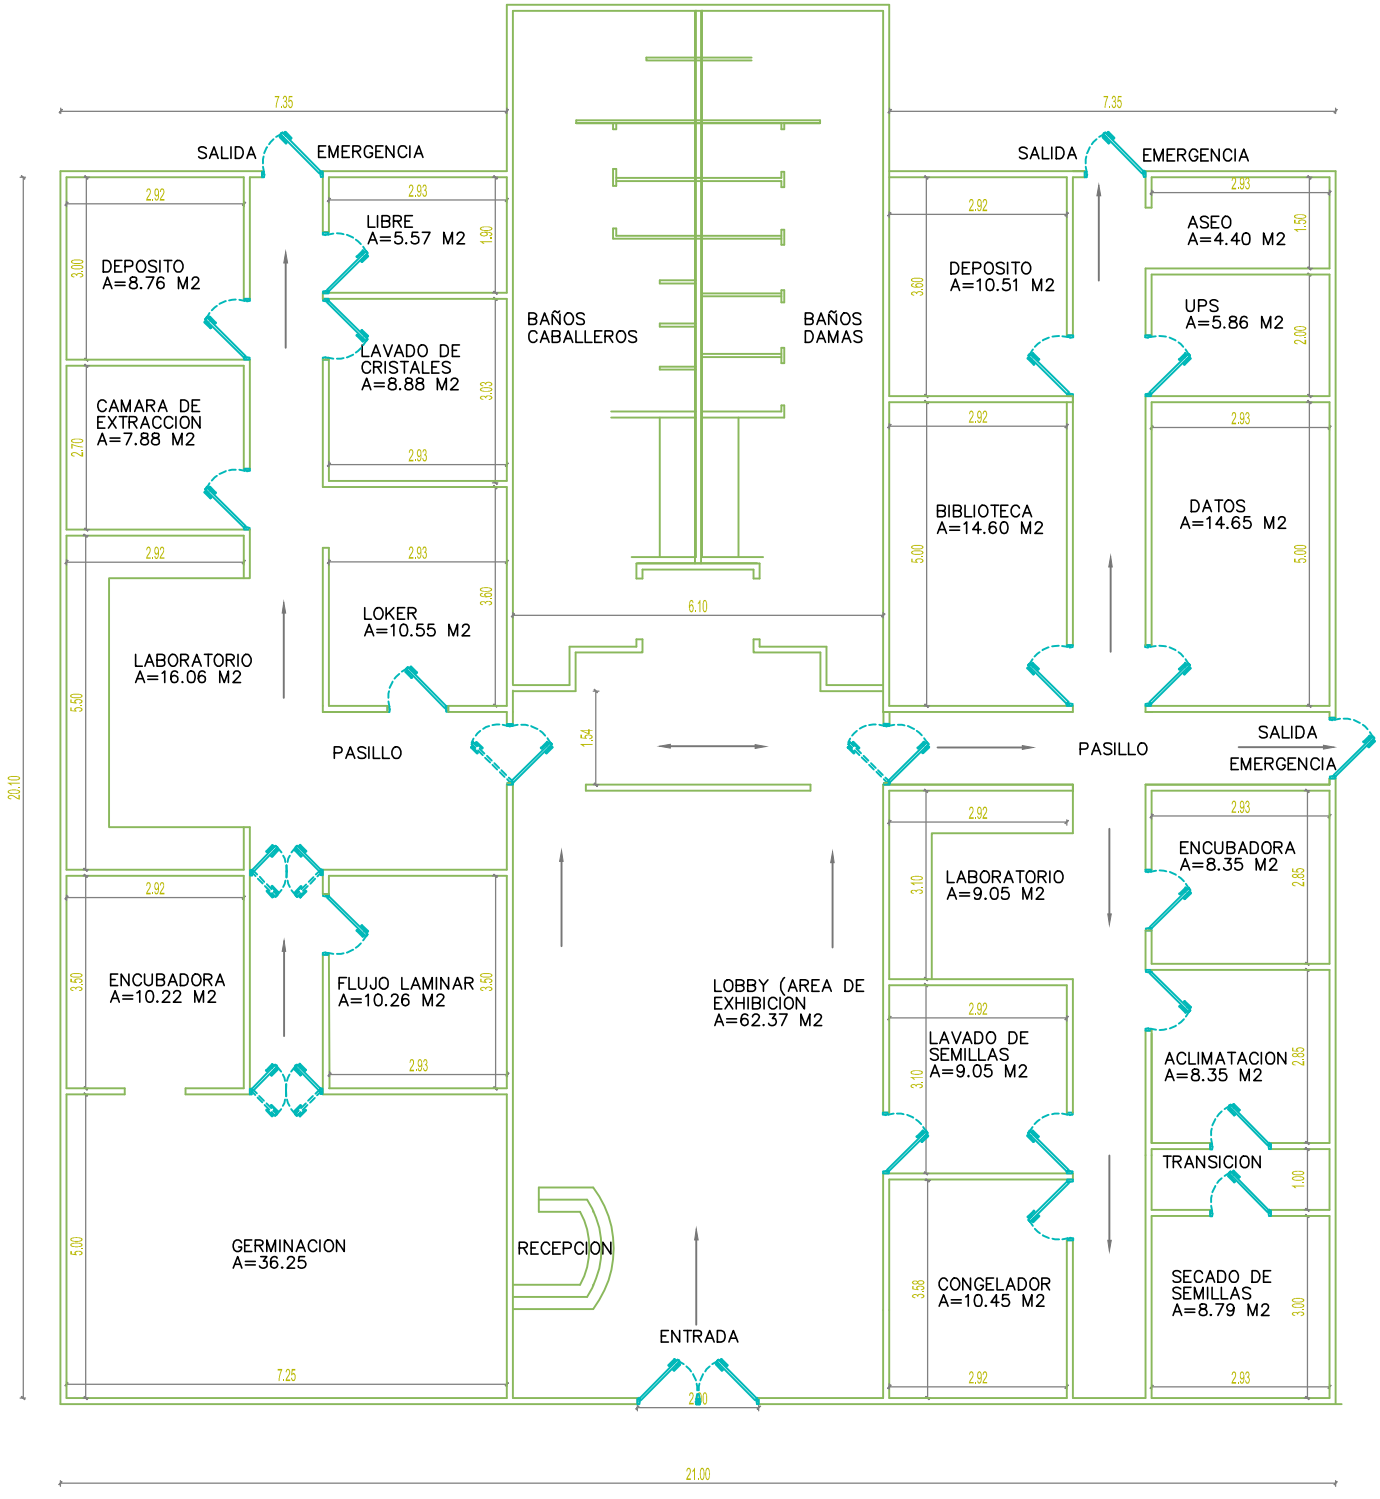
7.35
SALIDA
EMERGENCIA
2.92
DEPOSITO
A=8.76 M2
3.00
2.93
LIBRE
A=5.57 M2
1.90
LAVADO DE
CRISTALES
A=8.88 M2
3.03
2.93
CAMARA DE
EXTRACCION
A=7.88 M2
2.70
2.92
LABORATORIO
A=16.06 M2
5.50
2.93
LOKER
A=10.55 M2
3.60
PASILLO
2.92
ENCUBADORA
A=10.22 M2
3.50
FLUJO LAMINAR
A=10.26 M2
3.50
2.93
GERMINACION
A=36.25
5.00
7.25
20.10
BAÑOS
CABALLEROS
BAÑOS
DAMAS
6.10
1.54
RECEPCION
ENTRADA
2.00
LOBBY (AREA DE
EXHIBICION
A=62.37 M2
7.35
SALIDA
EMERGENCIA
2.92
DEPOSITO
A=10.51 M2
3.60
2.93
ASEO
A=4.40 M2
1.50
UPS
A=5.86 M2
2.00
2.92
BIBLIOTECA
A=14.60 M2
5.00
2.93
DATOS
A=14.65 M2
5.00
PASILLO
SALIDA
EMERGENCIA
2.92
LABORATORIO
A=9.05 M2
3.10
2.93
ENCUBADORA
A=8.35 M2
2.85
2.92
LAVADO DE
SEMILLAS
A=9.05 M2
3.10
ACLIMATACION
A=8.35 M2
2.85
TRANSICION
1.00
2.92
CONGELADOR
A=10.45 M2
3.58
SECADO DE
SEMILLAS
A=8.79 M2
3.00
2.93
21.00